

Projekt  
**1: 100**  
 22. březen 2024  
 Remont cerpadla  
 Pražská 179  
 53006 Pardubice  
 The Czech republic  
 MODELOVÁ ZÁVLAHA


Váš kontakt  
**Petr Novotný**

- A/ ROTATOR
- B/ ROTATOR
- C/ ROTATOR
- ▲ D/ Wassersteckdos
- Rucní ventil
- Elektromagnetický ventil
- Ventil bez kabelu 9V
- Odborné místo na vodu
- Řídicí přístroj
- Box na ventily
- Potrubní vedení
- Elektrický kabel


## RAINMAKER




# RAINMAKER 2

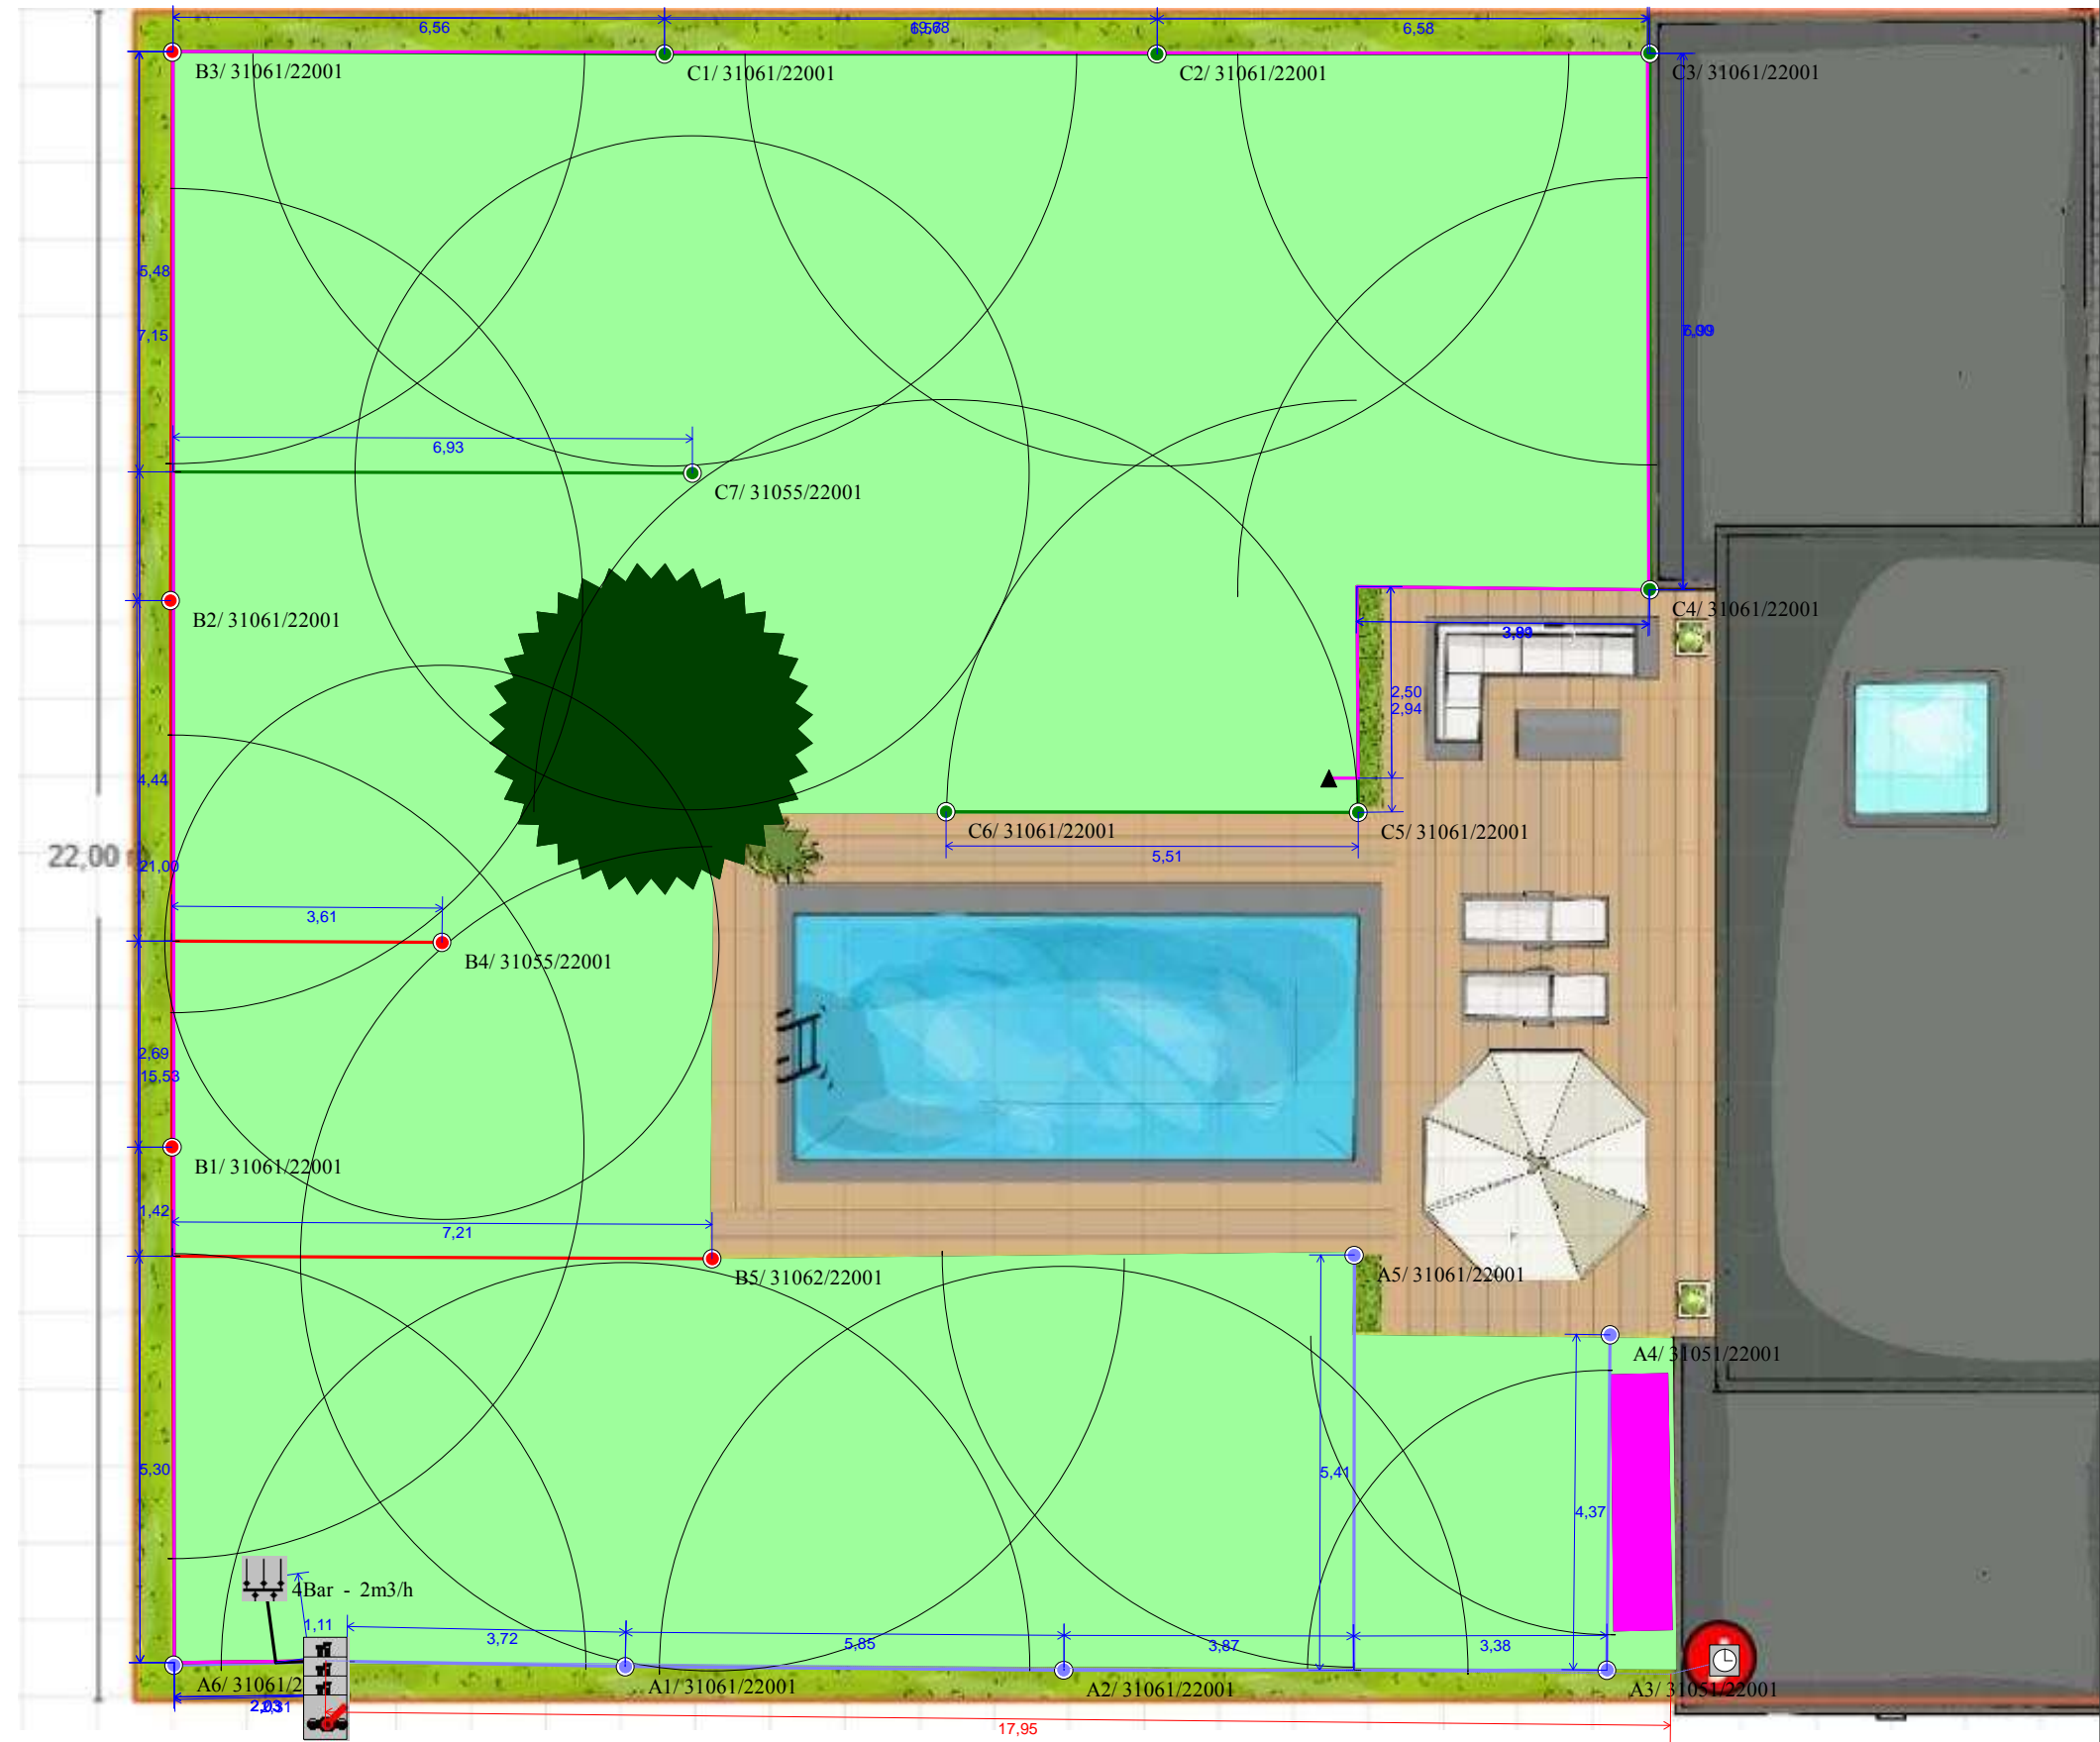


# SEKCE A

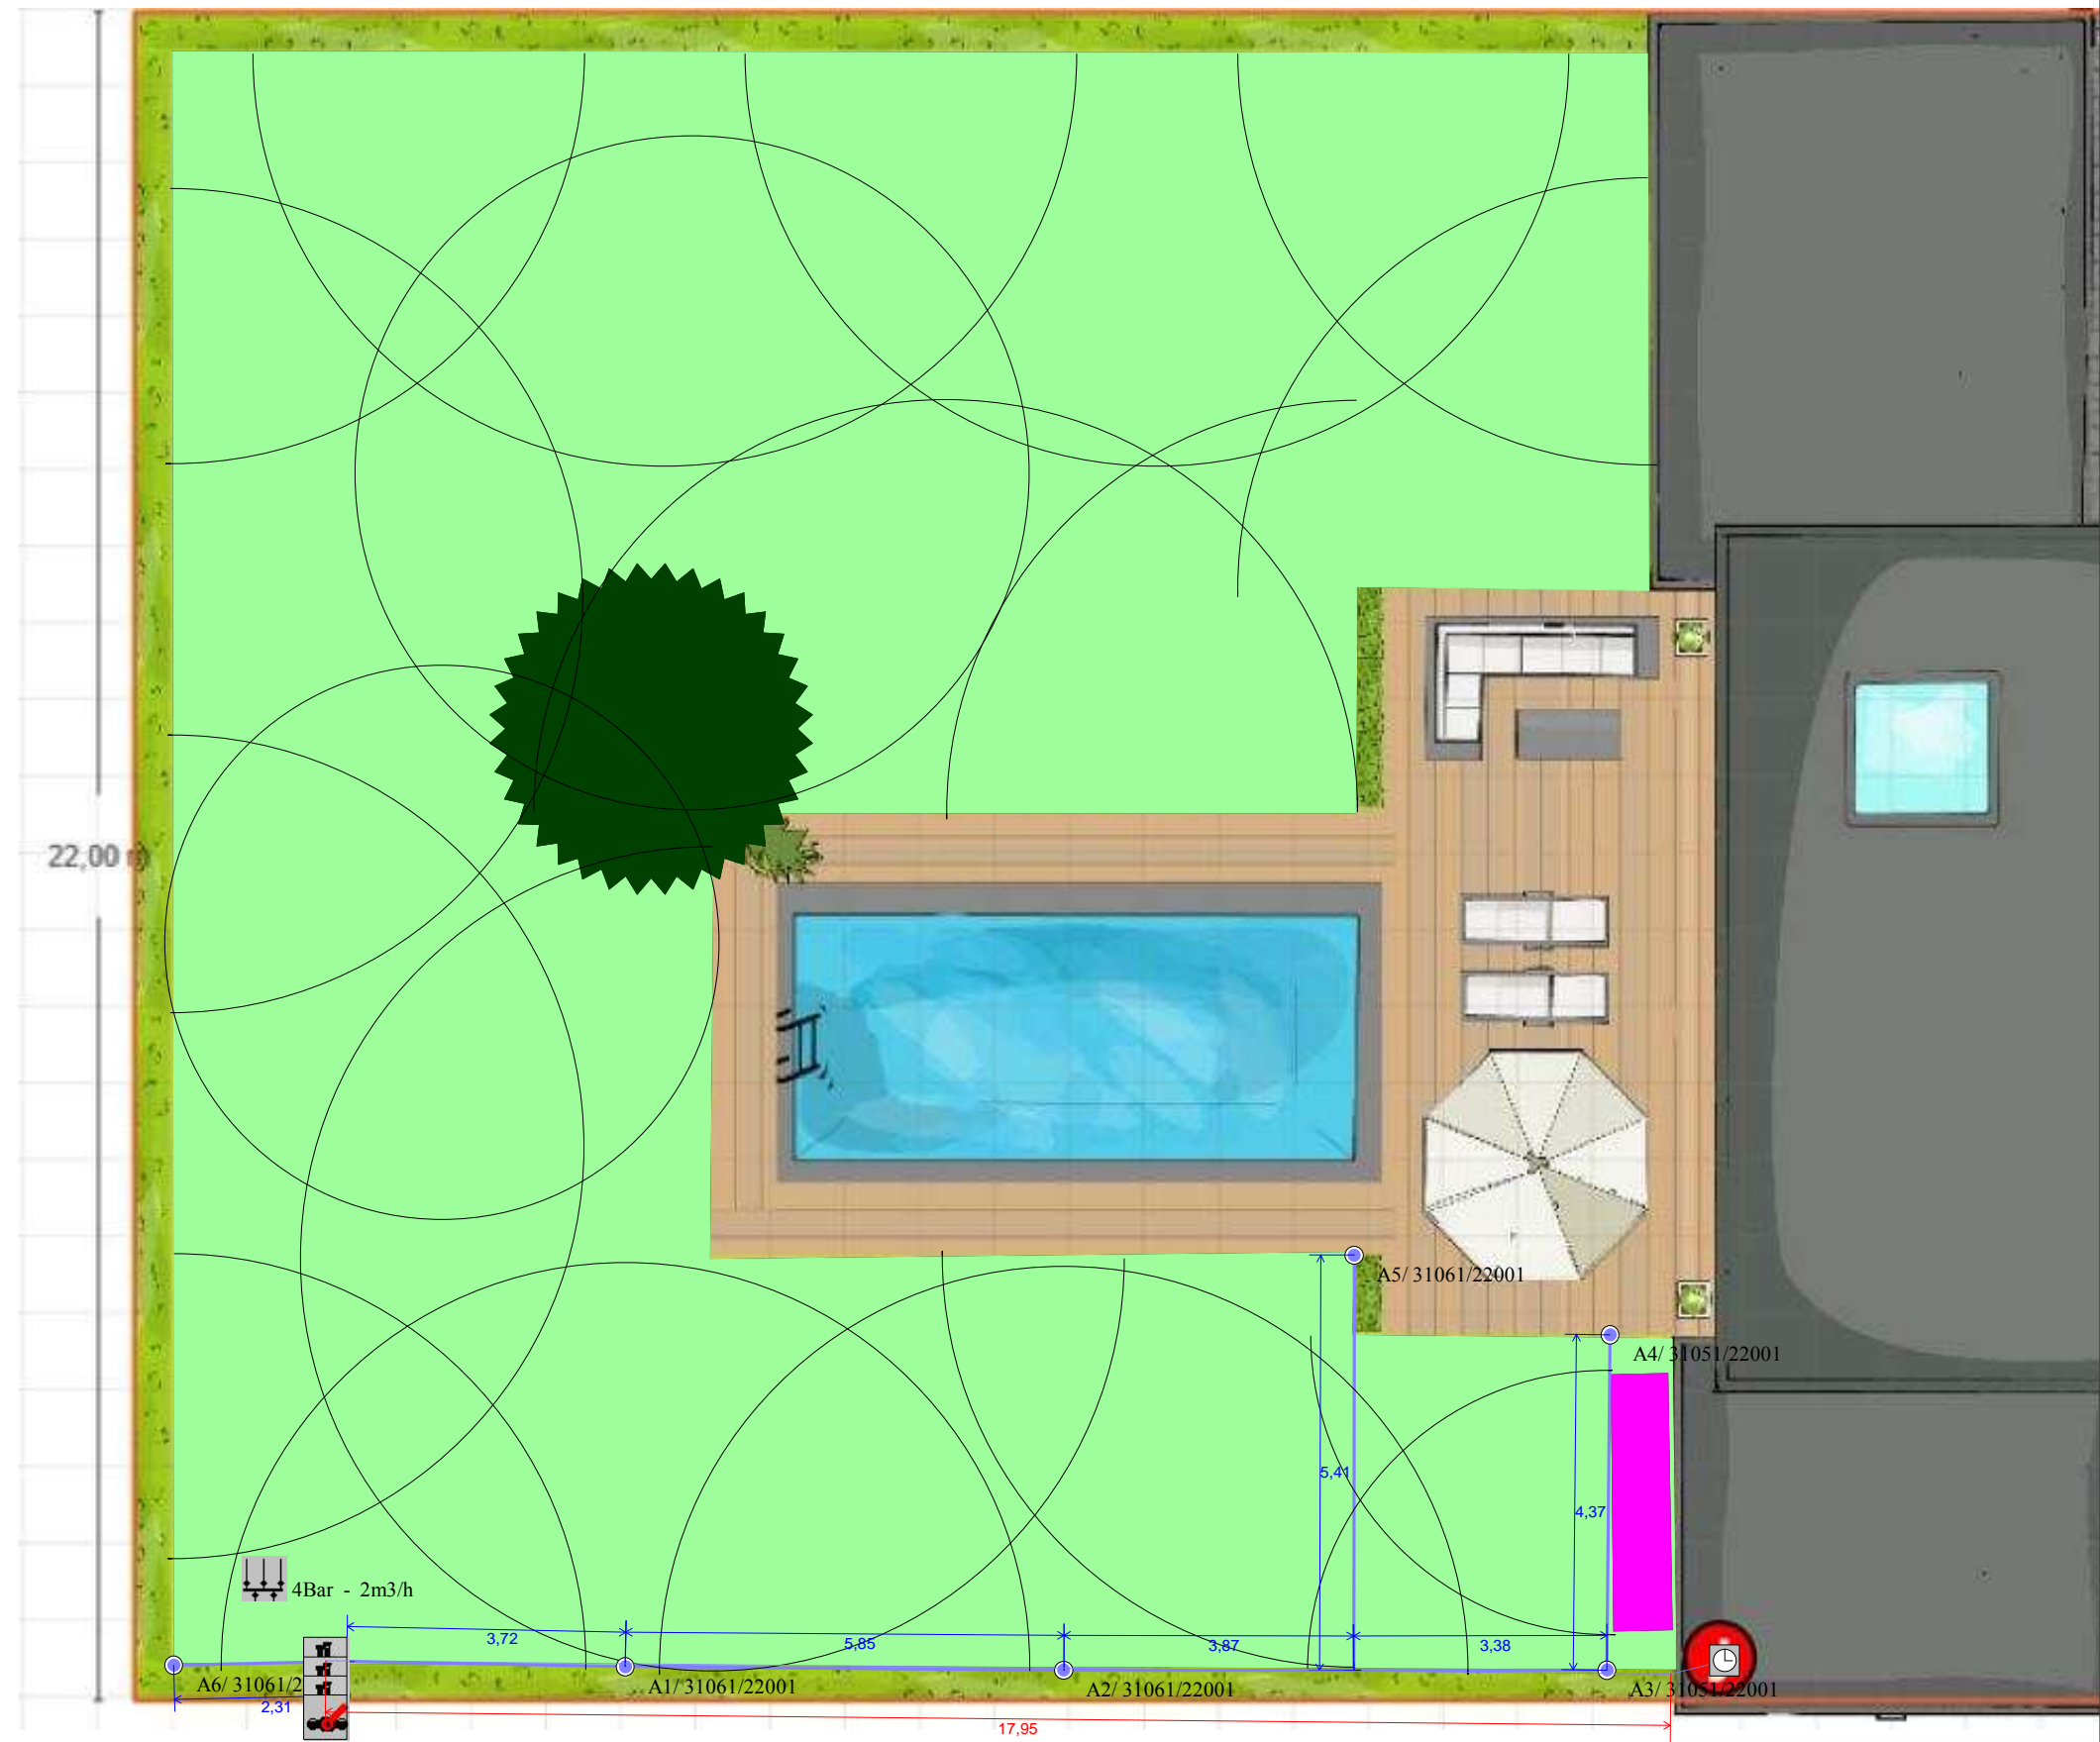

# SEKCE B

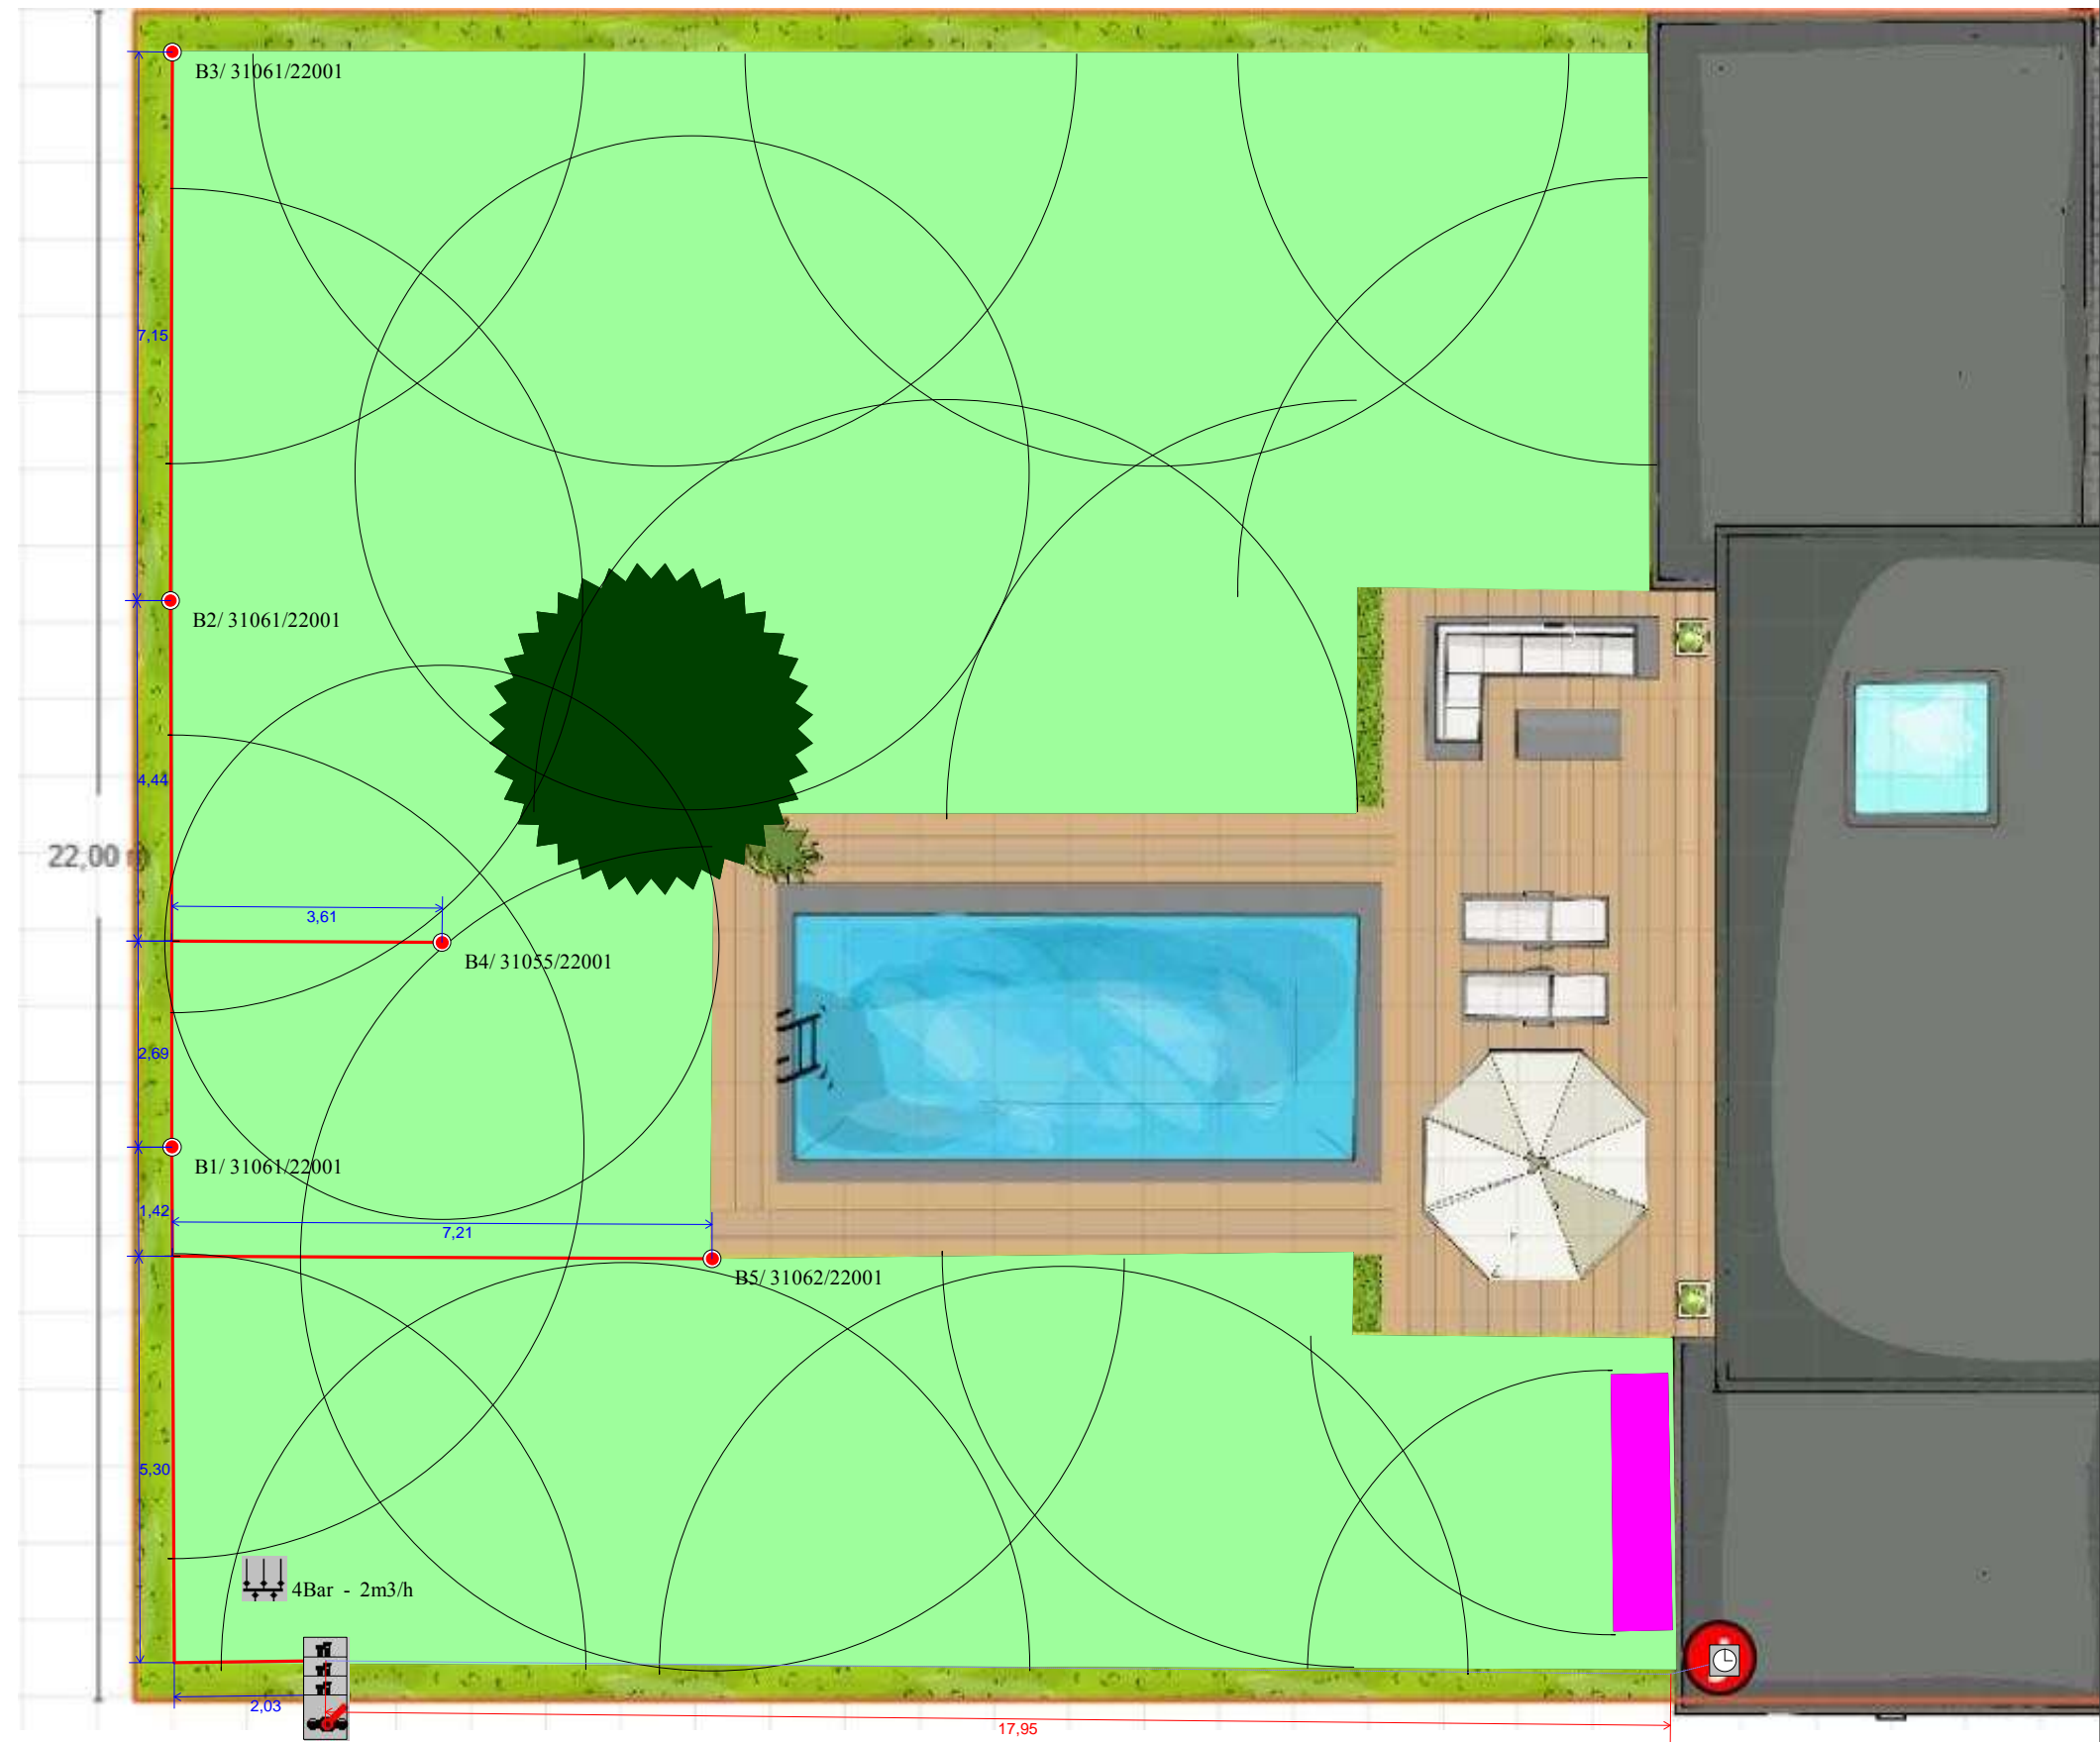

# SEKCE C

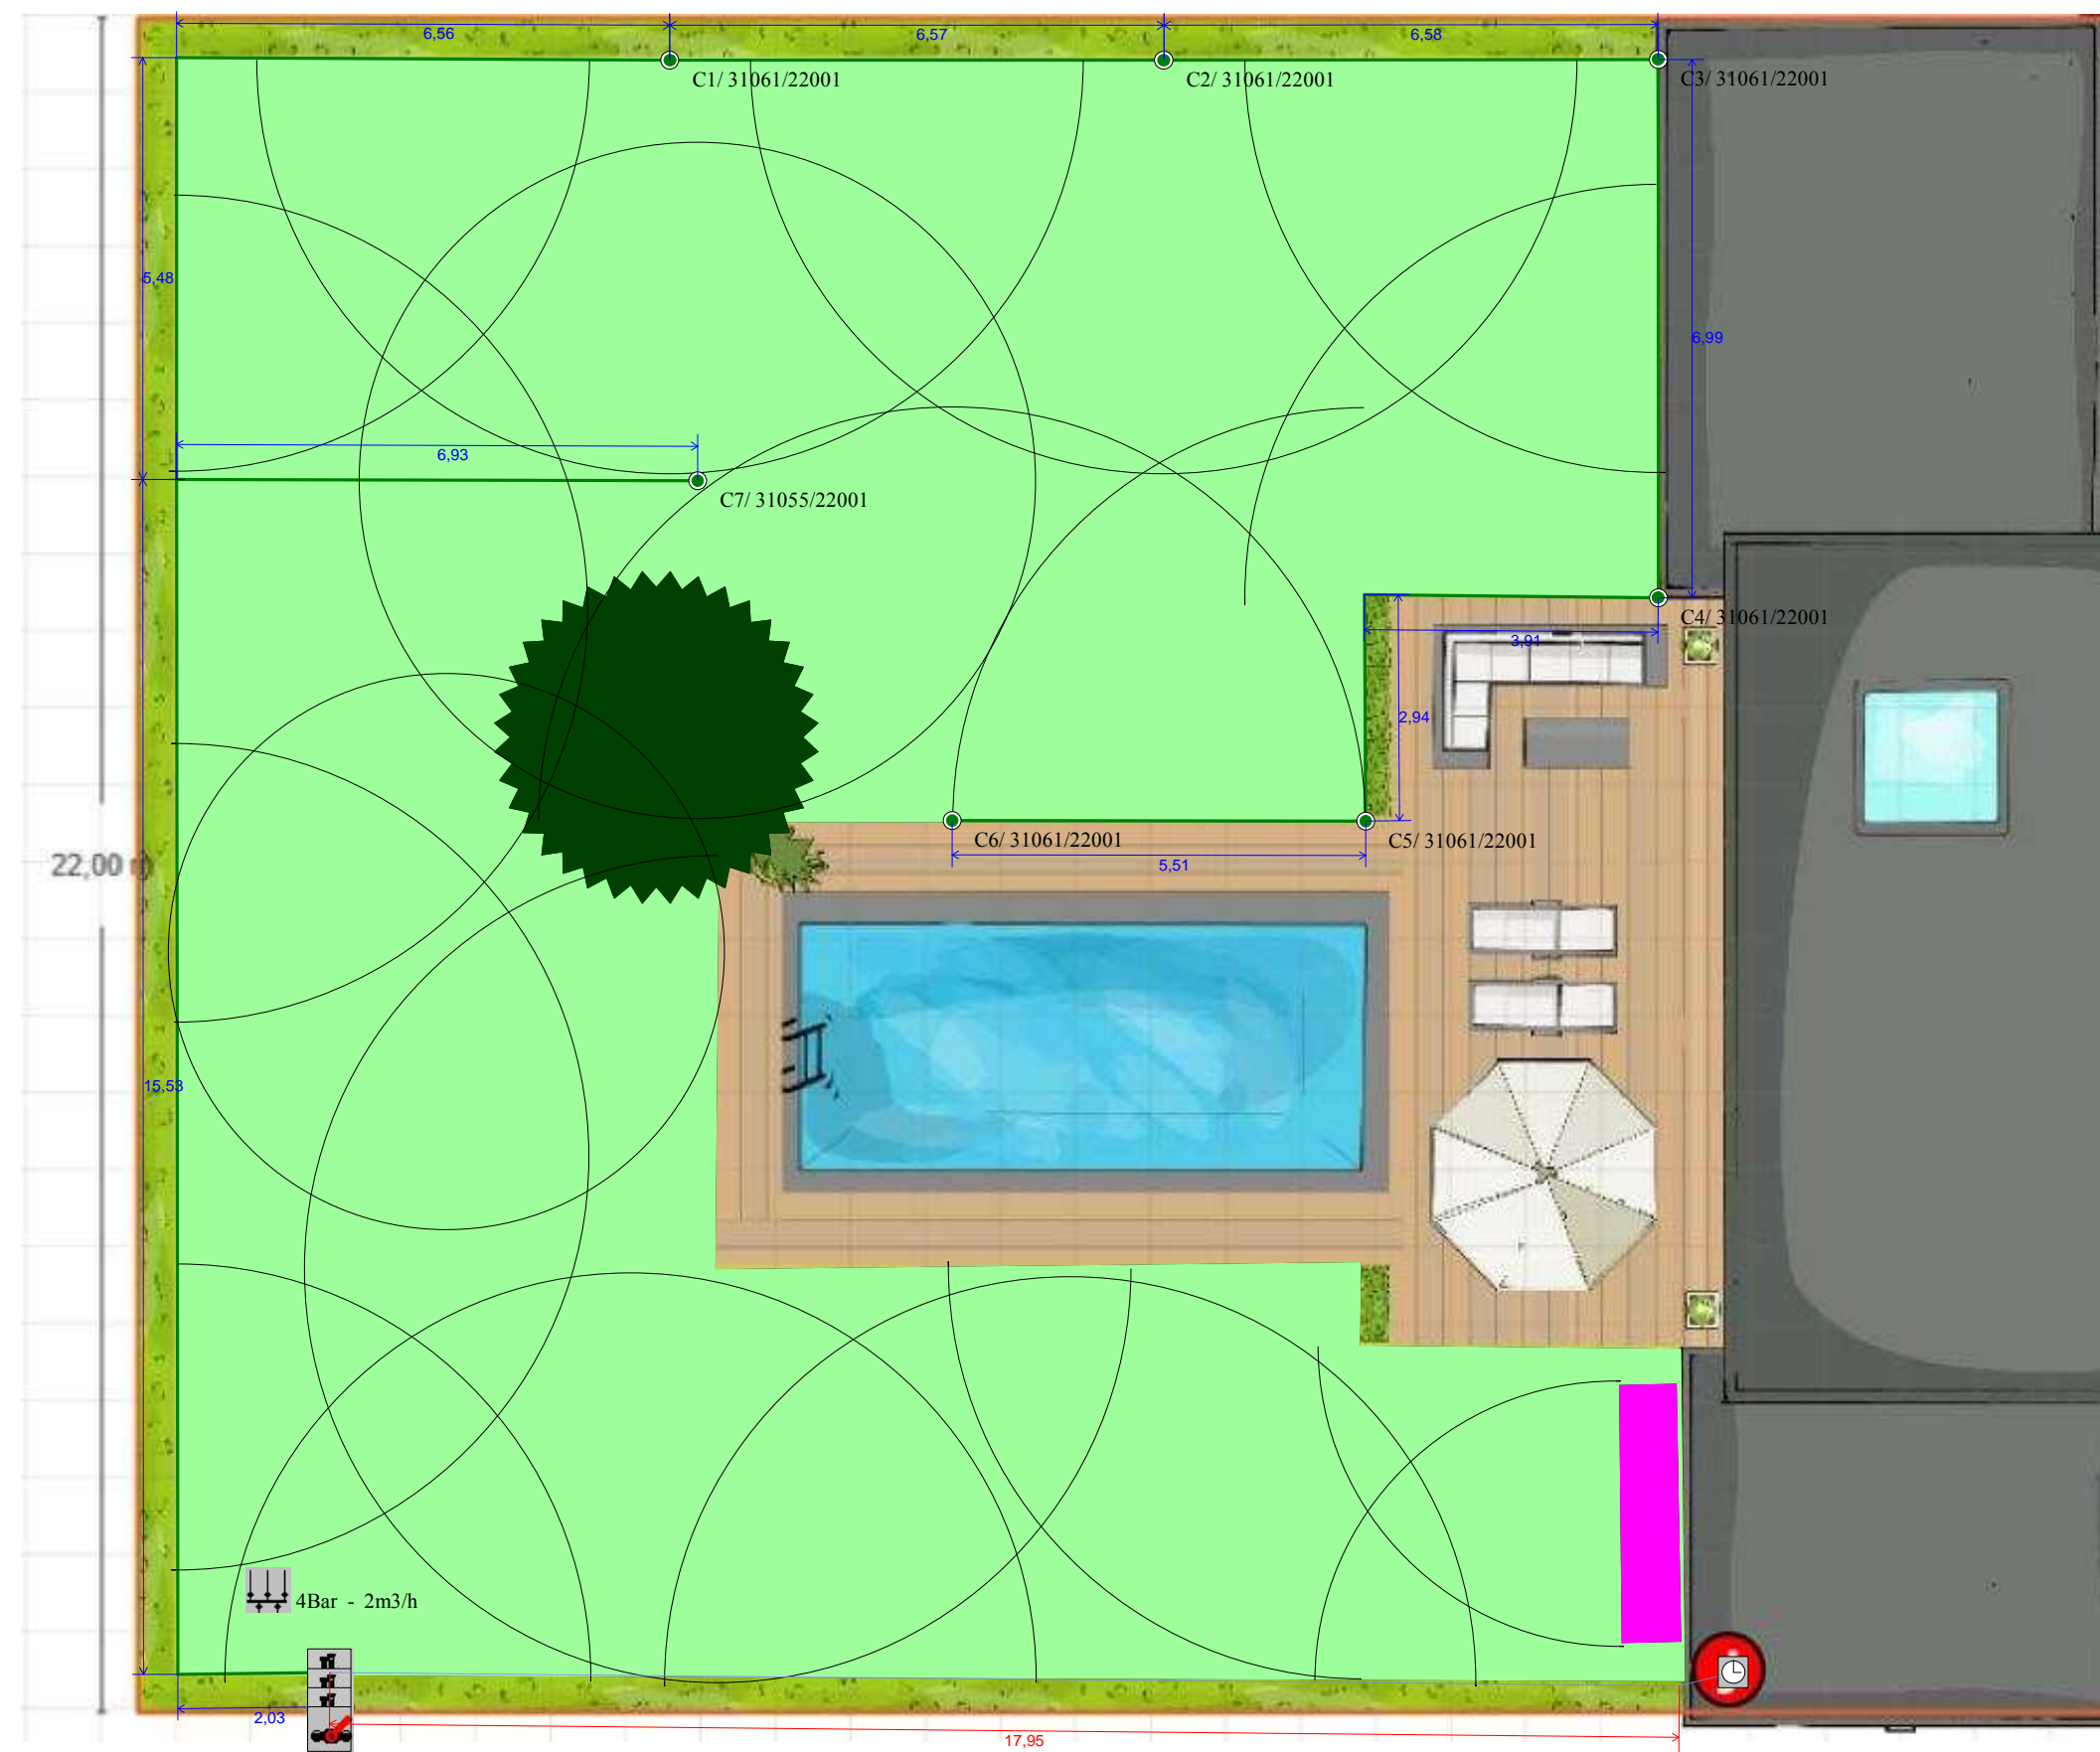

4Bar - 2m<sup>3</sup>/h

# SEKCE D - PŘÍPOJKA NA VODU

